


I. EMELETI ALAPRAJZ M=1:100

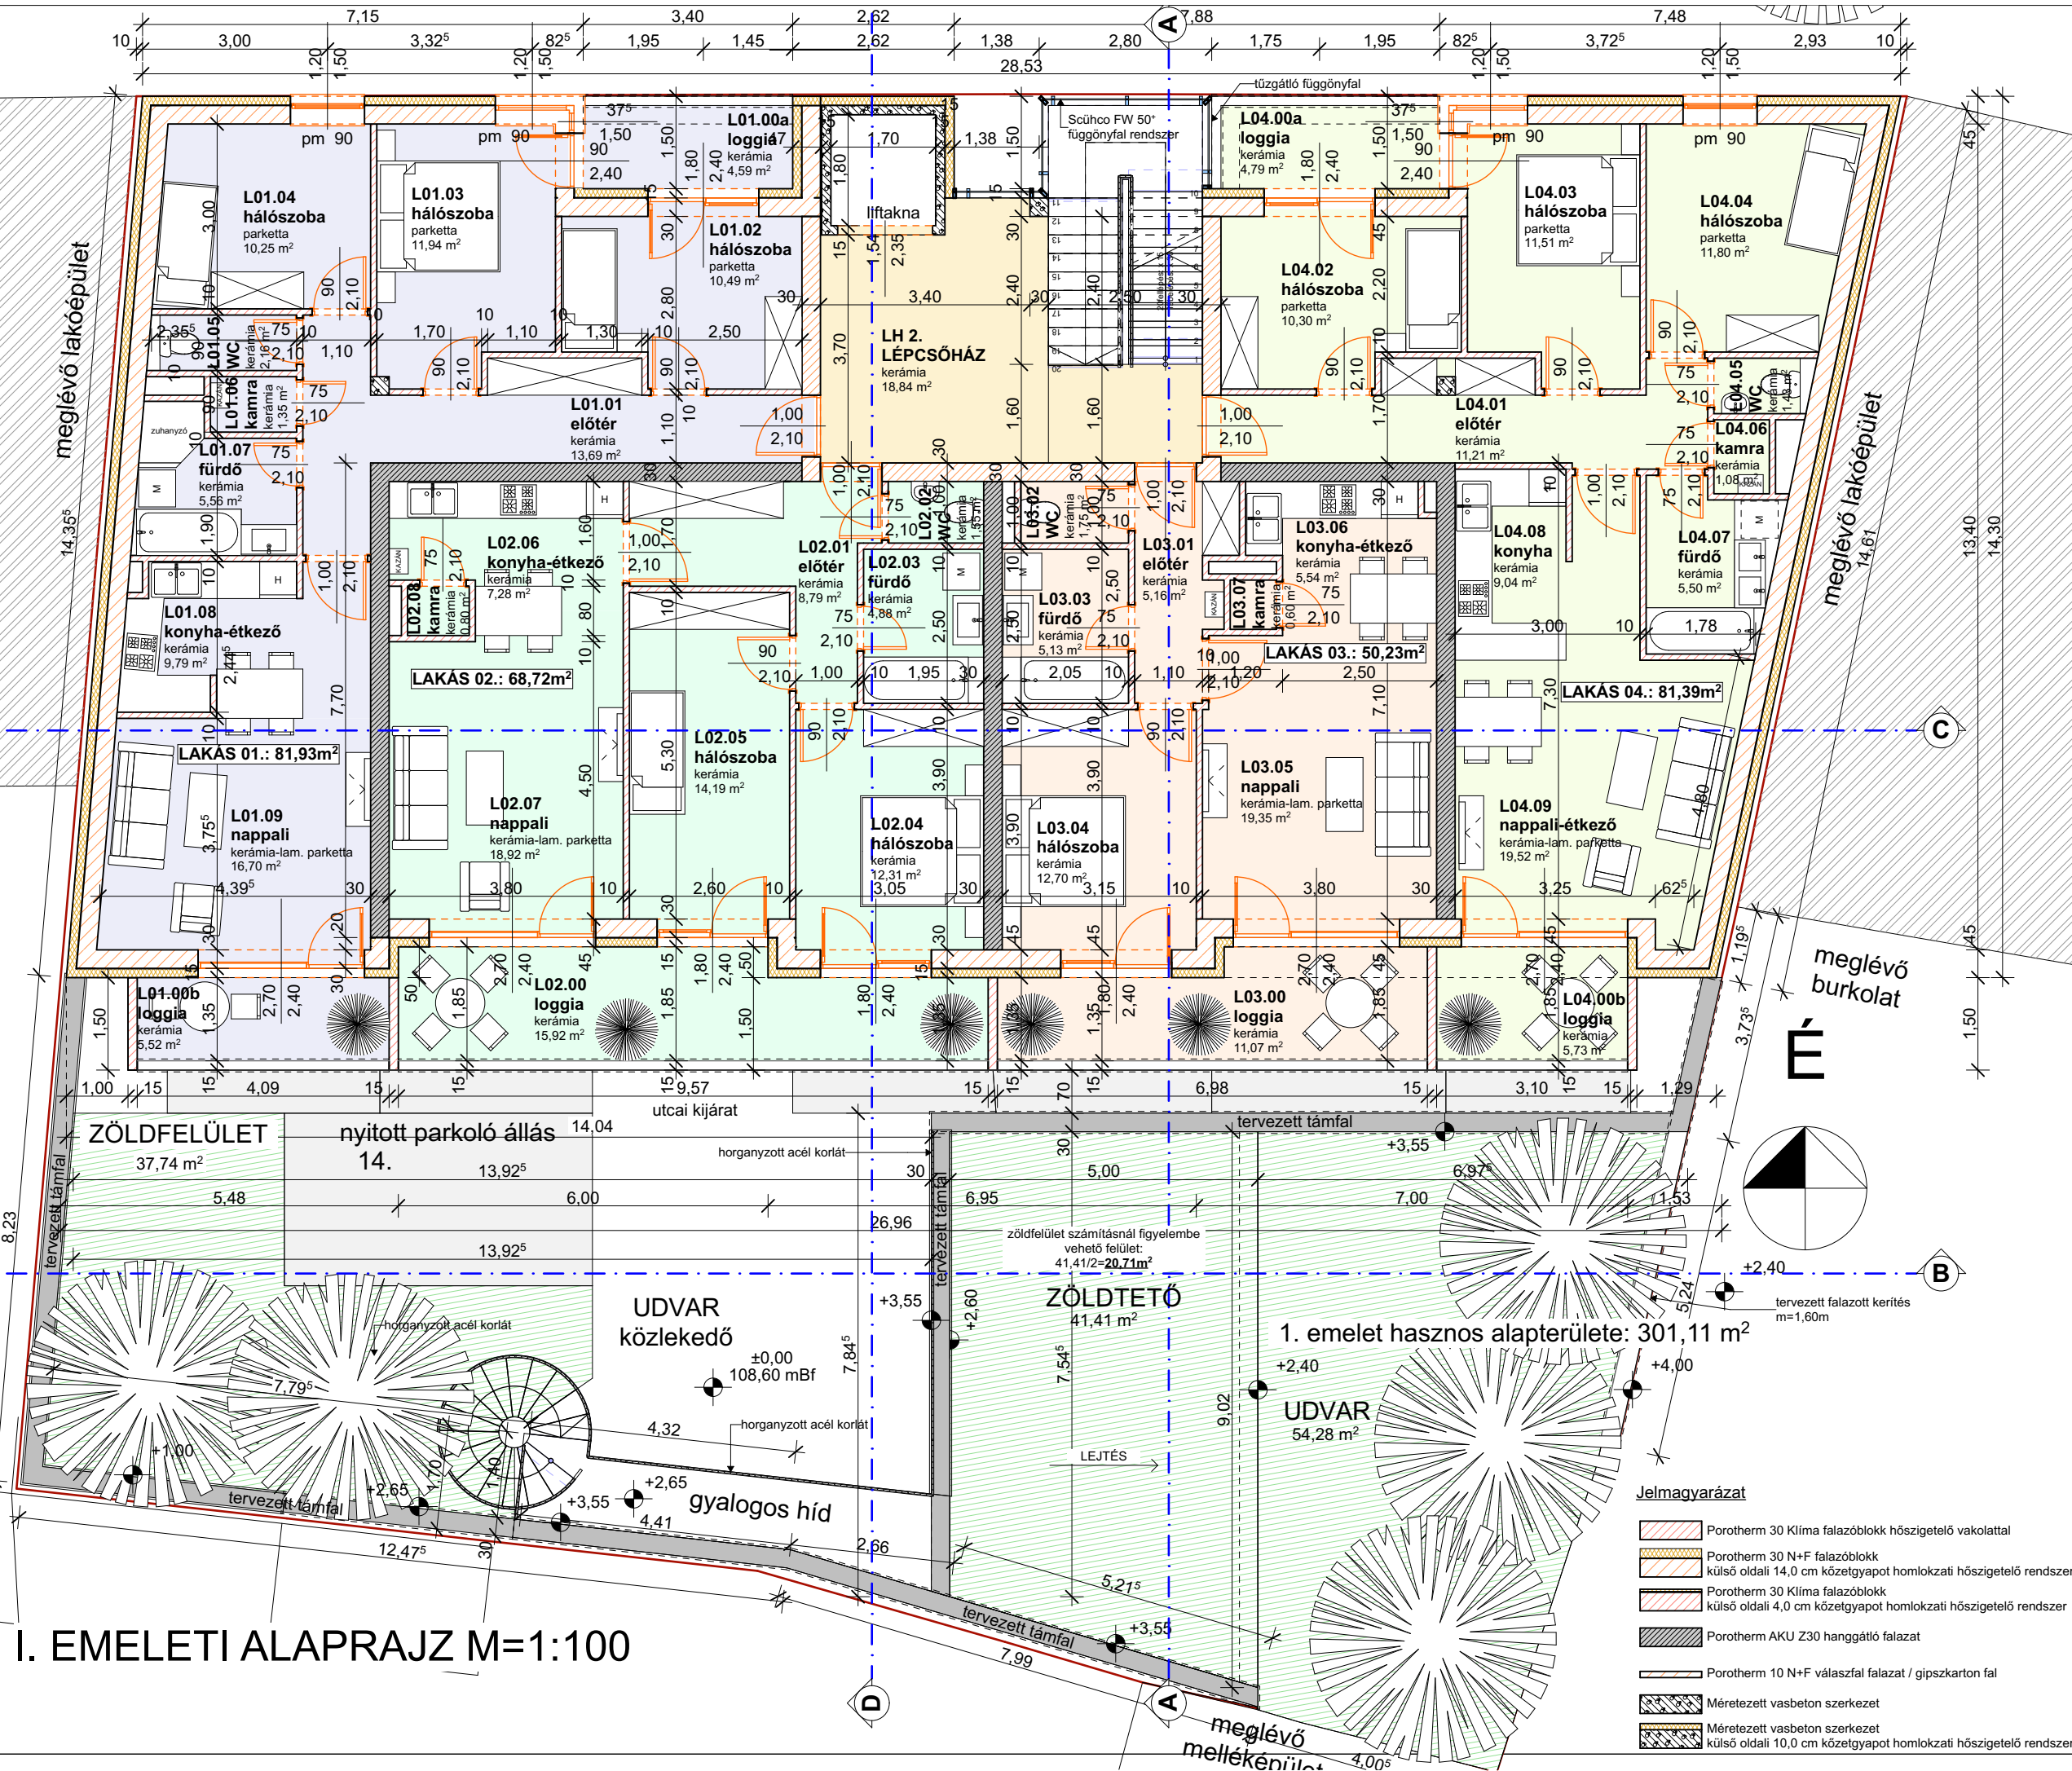

- Jelmagyarázat**
- Porotherm 30 Klíma falazóblokk hőszigetelő vakolattal
 - Porotherm 30 N+F falazóblokk
 - Porotherm 30 Klíma falazóblokk
 - Porotherm AKU Z30 hanggátló falazat
 - Porotherm 10 N+F válaszfal falazat / gipszkarton fal
 - Méretezett vasbeton szerkezet
 - Méretezett vasbeton szerkezet
 - külső oldali 10,0 cm közetgyapot homlokzati hőszigetelő rendszer

tervezők:	Vágner Attila Építészmemorandum, tervező szakmérnök É-15-0354 4400 Nyíregyháza, Mészáros u. 58. Névtel: +36-30/286-5500 e-mail: vagnerattila@gmail.com Építész Kamarai vállalkozás azonosító: C-15-1134	Selyem-Invest Kft. 1125 Budapest, Dániel u. 30/b. 4400 Nyíregyháza, Solyom köz 2-4. Hrsz: 1501	mértékarány: 1:100	tárgy: 14 LAKÁSOS LAKÓÉPÜLET ÉPÍTÉSI ENGEDÉLYEZÉSI TERVDOKUMENTÁCIÓ	I. EMELETI ALAPRAJZ
László Zoltán Vezető tervező É-15-0072 4400 Nyíregyháza, Kassa köz 1. Névtel: +36-30/045-6507 e-mail: zoltan.laszlo.48@gmail.com	Építész Kamarai vállalkozás azonosító: C-15-1134	rajtszám: É-02	dátum: 2019.05.	megjegyzés: módosítva: 2019. 06. 26.	