


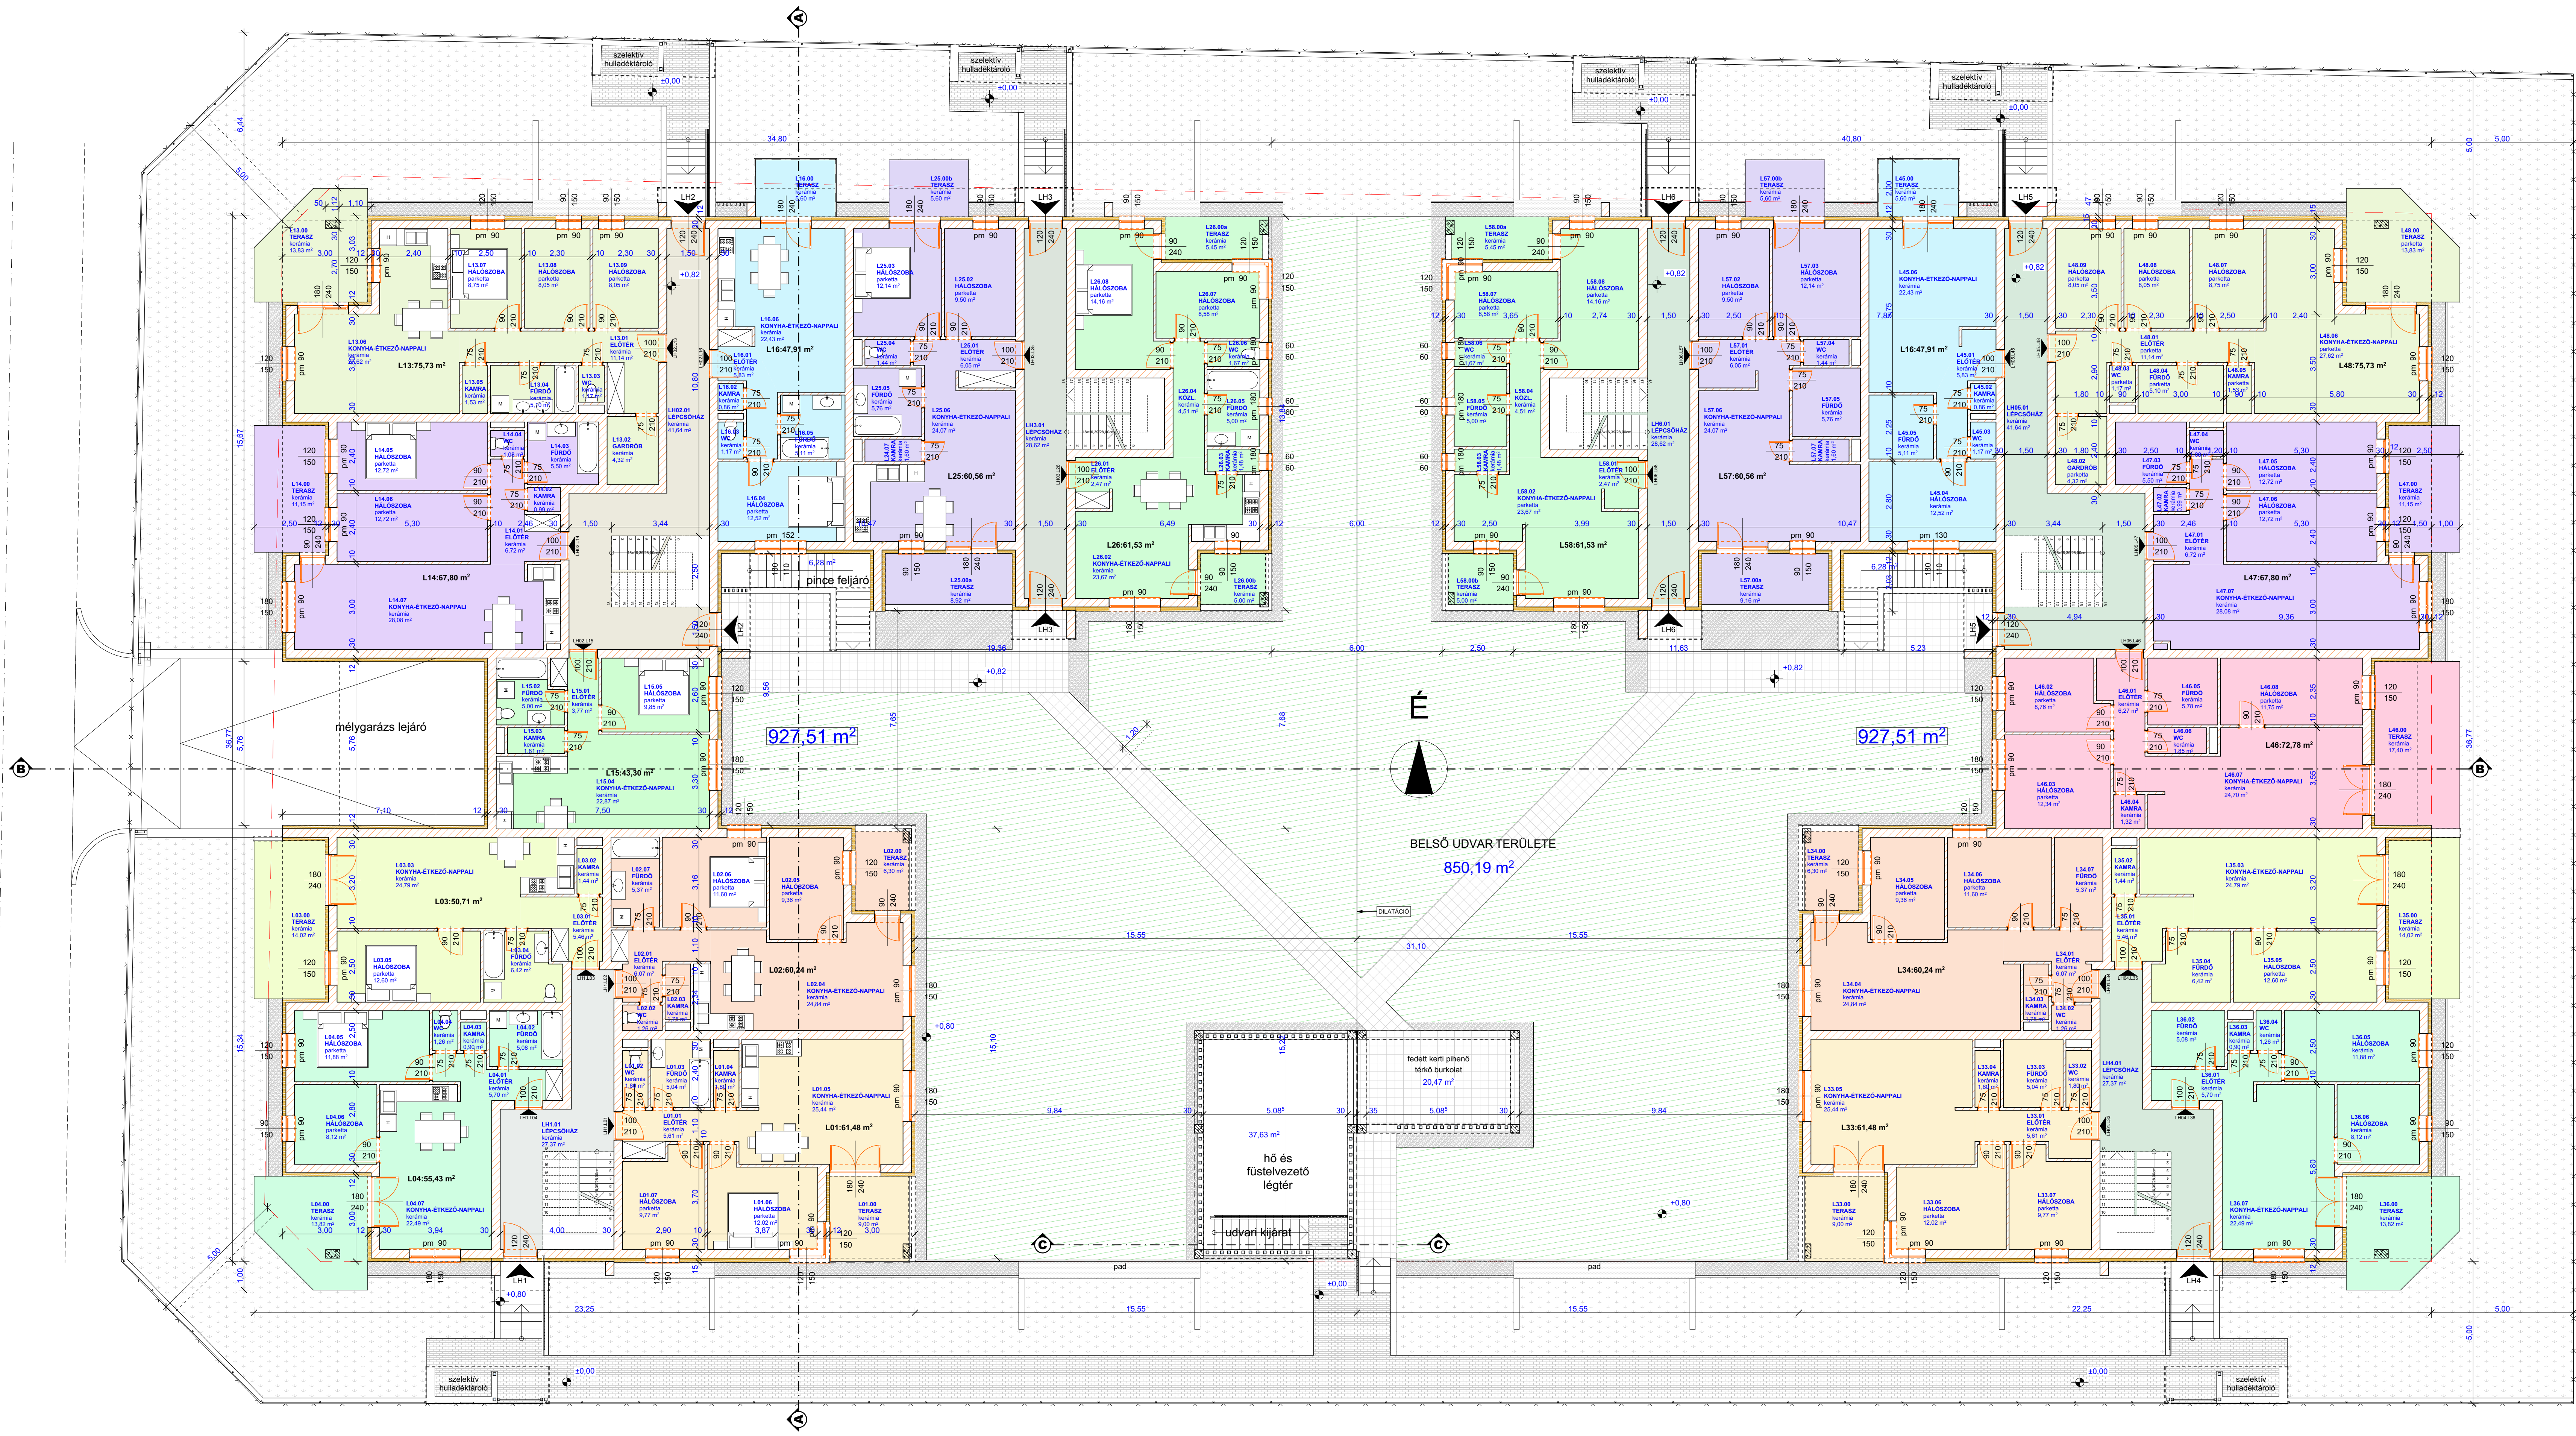

Földszint hasznos alapterülete: 1 390,72 m²

SZALAG UTCA